


**REGIONE LAZIO**  
**PROVINCIA DI ROMA**  
**COMUNE**  
**GALLIANO NEL LAZIO**

**PROGETTO DI CIMITERO**  
**A CARATTERE COMPENSATORIALE**  


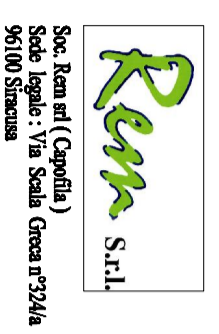

**Progettisti:**  
TITOLO: **PIANIFICAZIONE COMPARTI** Scala: 1:2.000  
 DATA: 08/02/2013  
 ELENCO E  
 AGGIORNAMENTI  
 8/16

PIANIFICAZIONE COMPARTI Scala 1:2.000

Progetto Primo Strada Funzionale da Comparto n°1 a Comparto n°5

COMPARTI 1-5	Sqp. mq	Tot. Ossari	Tot. Posti
DESCRIZIONE			
Tombe	0	5.176	
Cappelle	0	6.096	
Loculo_L4	0	312	
Misti / Ossari	1120	80	
Loculo_L	0	890	
Loculo_F_L	0	0	
Loculo_F	0	5.430	
Loculo_F2	0	16.092	
<b>TOTALE</b>	<b>1120</b>	<b>34.076</b>	

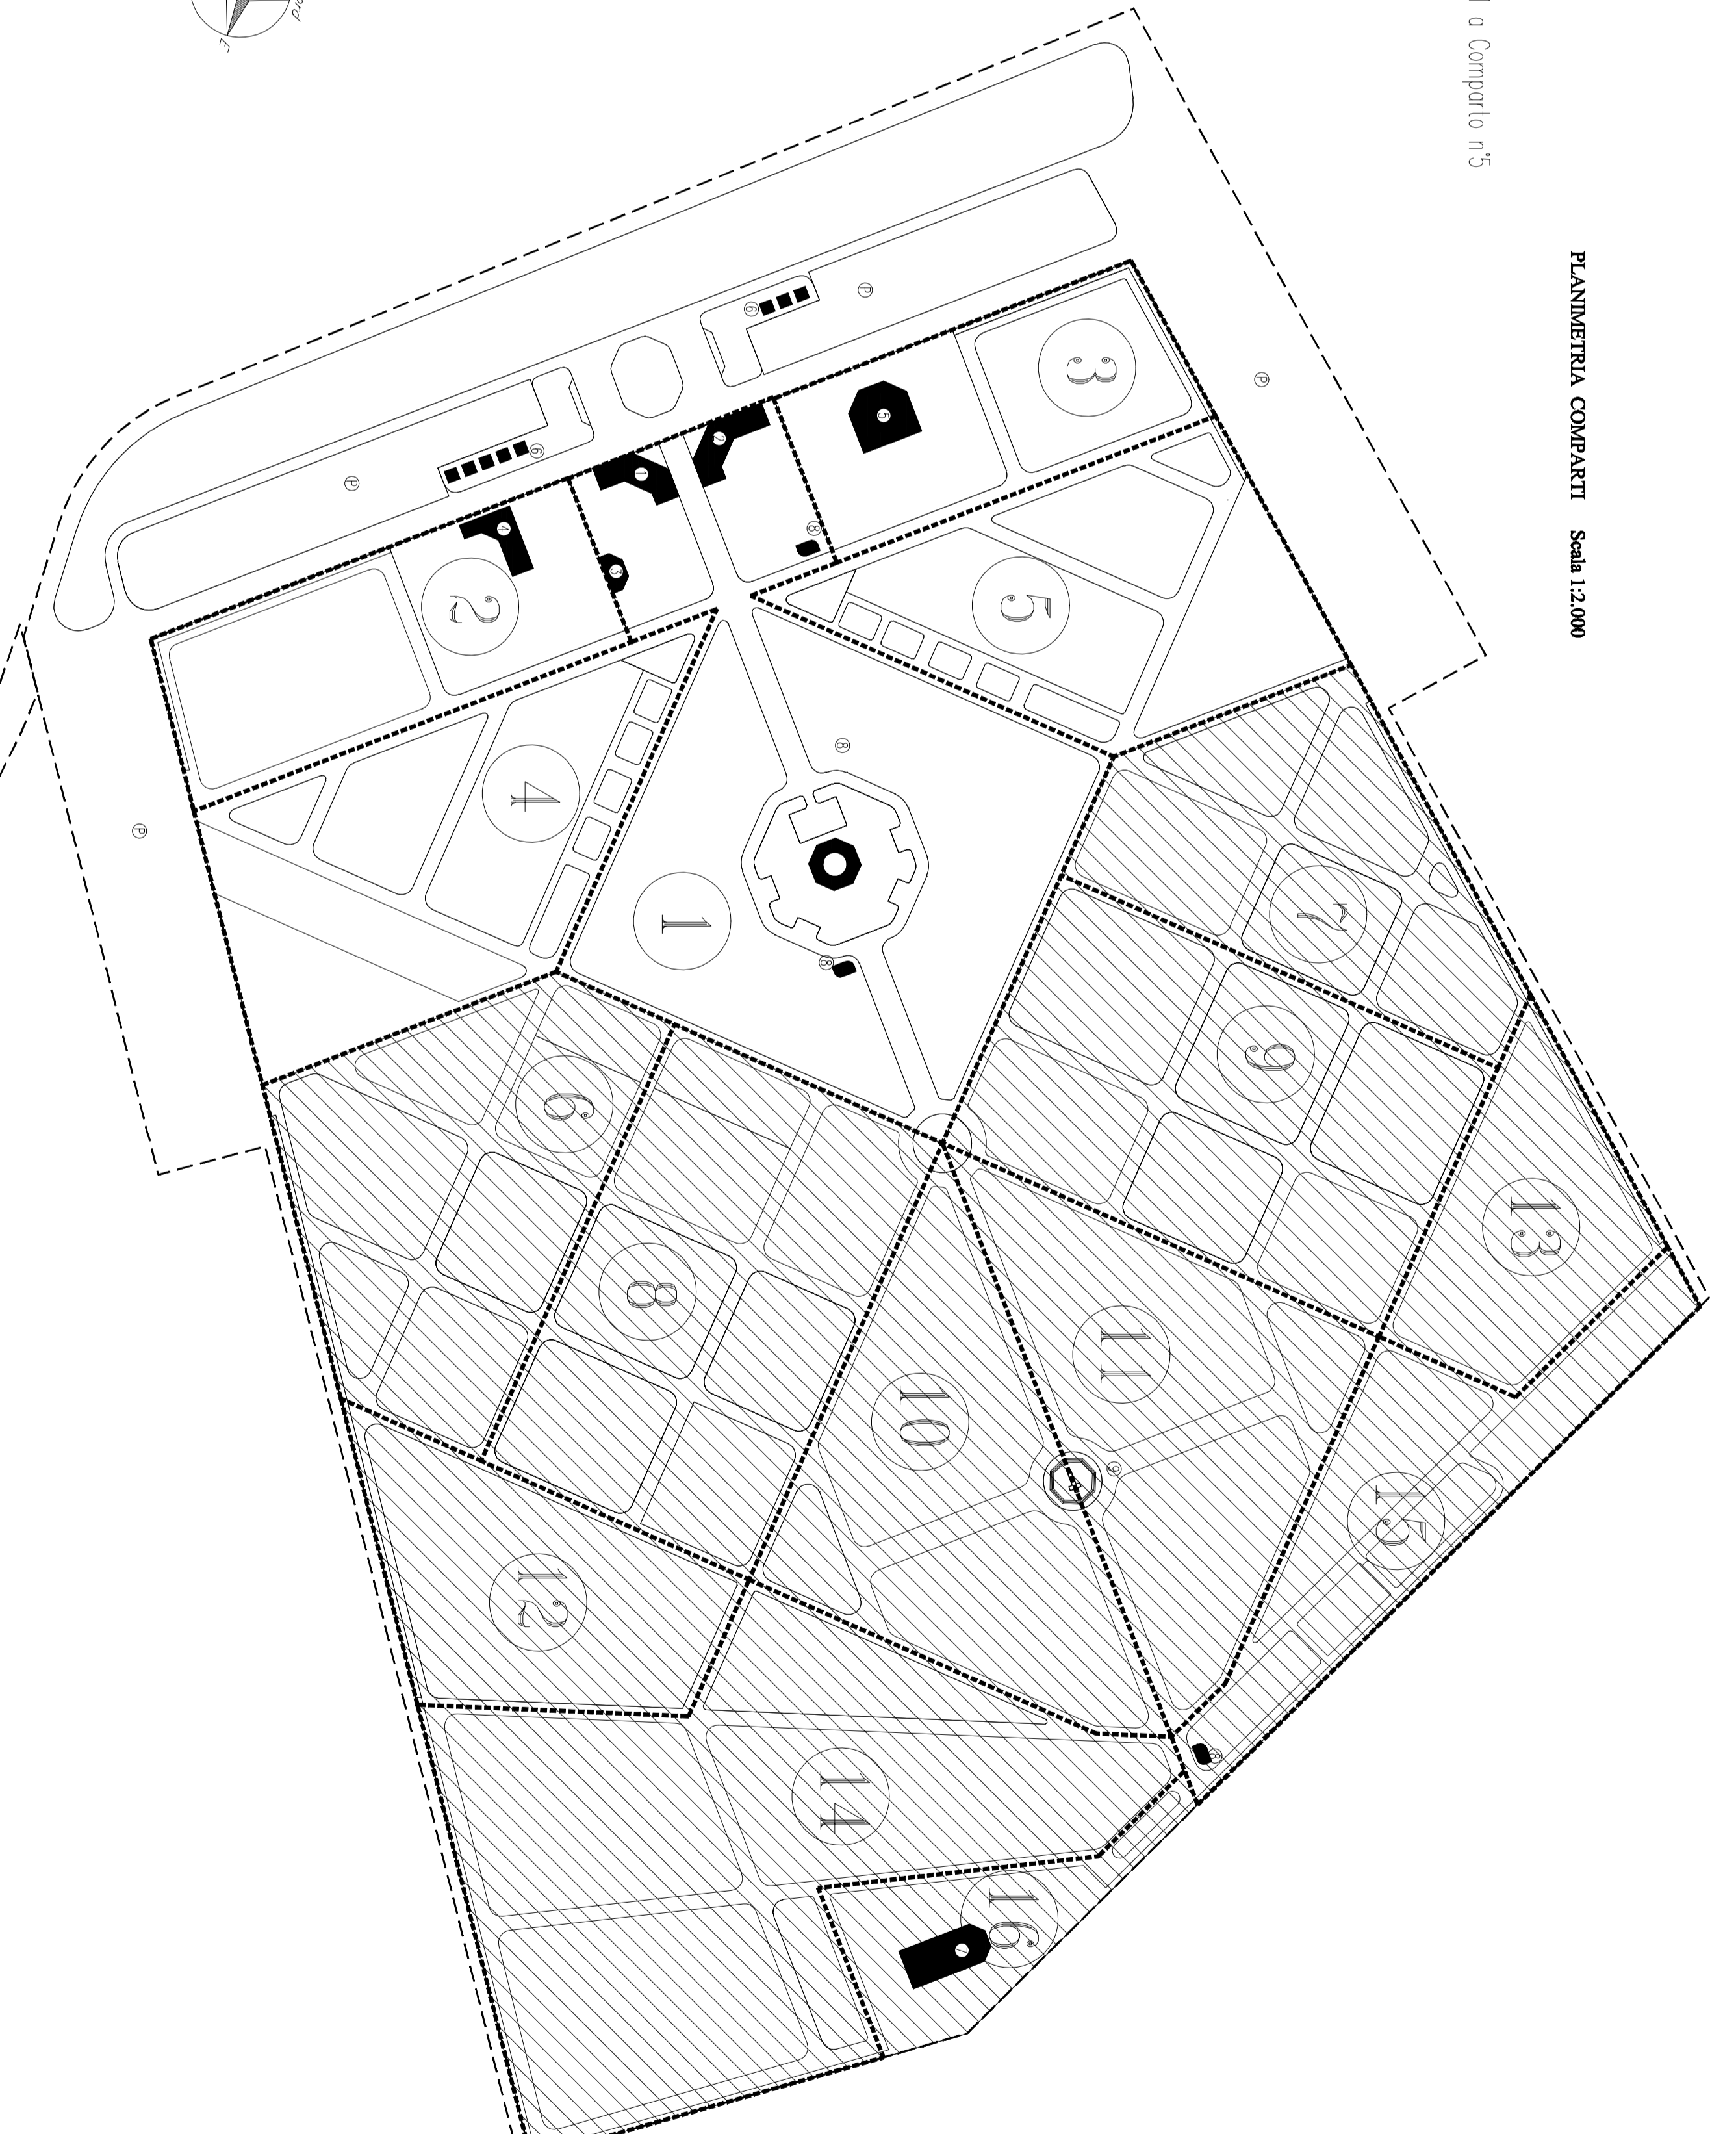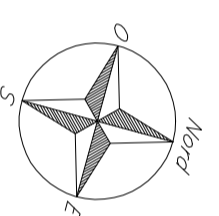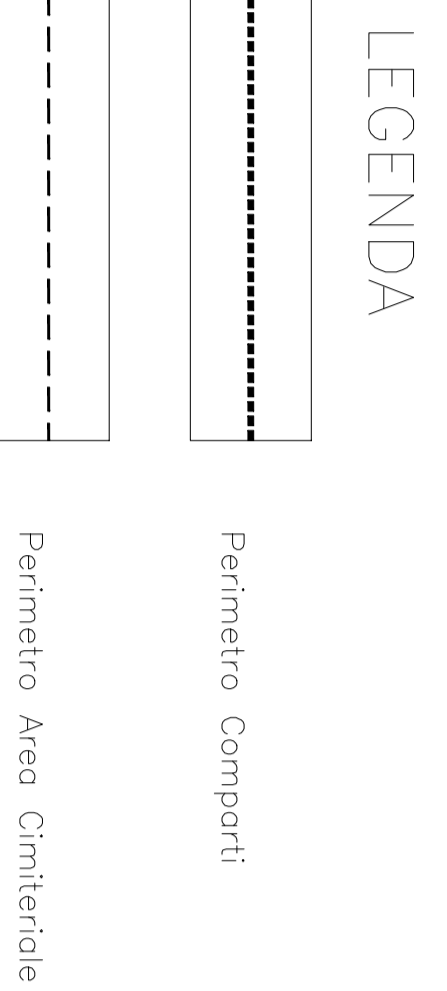

COMPARTO N° 1	Sqp. mq	Tot. Ossari	Tot. Posti
DESCRIZIONE			
Tombe	0	224	
Cappelle	0	576	
Loculo_L4	0	0	
Misti / Ossari	0	0	
Loculo_L	0	890	
Loculo_F_L	0	0	
Loculo_F	0	5.430	
Loculo_F2	0	0	
<b>TOTALE</b>	<b>0</b>	<b>7.120</b>	

COMPARTO N° 2	Sqp. mq	Tot. Ossari	Tot. Posti
DESCRIZIONE			
Tombe	0	1.736	
Cappelle	0	1.392	
Loculo_L4	0	144	
Misti / Ossari	560	40	
Loculo_L	0	0	
Loculo_F_L	0	0	
Loculo_F	0	0	
Loculo_F2	0	4.860	
<b>TOTALE</b>	<b>560</b>	<b>8.172</b>	

COMPARTO N° 3	Sqp. mq	Tot. Ossari	Tot. Posti
DESCRIZIONE			
Tombe	0	1.408	
Cappelle	0	1.104	
Loculo_L4	0	144	
Misti / Ossari	504	36	
Loculo_L	0	0	
Loculo_F_L	0	0	
Loculo_F	0	0	
Loculo_F2	0	3.348	
<b>TOTALE</b>	<b>504</b>	<b>6.040</b>	

COMPARTO N° 4	Sqp. mq	Tot. Ossari	Tot. Posti
DESCRIZIONE			
Tombe	0	920	
Cappelle	0	1.392	
Loculo_L4	0	0	
Misti / Ossari	0	0	
Loculo_L	0	0	
Loculo_F_L	0	0	
Loculo_F	0	0	
Loculo_F2	0	3618	
<b>TOTALE</b>	<b>0</b>	<b>5930</b>	

COMPARTO N° 5	Sqp. mq	Tot. Ossari	Tot. Posti
DESCRIZIONE			
Tombe	0	888	
Cappelle	0	1.632	
Loculo_L4	0	24	
Misti / Ossari	56	4	
Loculo_L	0	0	
Loculo_F_L	0	0	
Loculo_F	0	0	
Loculo_F2	0	4.266	
<b>TOTALE</b>	<b>56</b>	<b>6.814</b>	

COMPARTO N° 6	Sqp. mq	Tot. Ossari	Tot. Posti
DESCRIZIONE			
Tombe	0	1360	
Cappelle	0	1.536	
Loculo_L4	0	120	
Misti / Ossari	392	28	
Loculo_L	0	40	
Loculo_F_L	0	0	
Loculo_F	0	290	
Loculo_F2	0	6.858	
<b>TOTALE</b>	<b>392</b>	<b>10.182</b>	

COMPARTO N° 7	Sqp. mq	Tot. Ossari	Tot. Posti
DESCRIZIONE			
Tombe	0	1.480	
Cappelle	0	1.264	
Loculo_L4	0	136	
Misti / Ossari	448	32	
Loculo_L	0	30	
Loculo_F_L	0	0	
Loculo_F	0	180	
Loculo_F2	0	5.130	
<b>TOTALE</b>	<b>448</b>	<b>8.252</b>	

COMPARTO N° 8	Sqp. mq	Tot. Ossari	Tot. Posti
DESCRIZIONE			
Tombe	0	1.920	
Cappelle	0	1.024	
Loculo_L4	0	0	
Misti / Ossari	0	0	
Loculo_L	0	40	
Loculo_F_L	0	0	
Loculo_F	0	290	
Loculo_F2	0	1.10.368	
<b>TOTALE</b>	<b>0</b>	<b>13.592</b>	

COMPARTO N° 9	Sqp. mq	Tot. Ossari	Tot. Posti
DESCRIZIONE			
Tombe	0	2.024	
Cappelle	0	1.376	
Loculo_L4	0	0	
Misti / Ossari	0	0	
Loculo_L	0	20	
Loculo_F_L	0	0	
Loculo_F	0	128	
Loculo_F2	0	10.908	
<b>TOTALE</b>	<b>0</b>	<b>14.448</b>	

COMPARTO N° 10	Sqp. mq	Tot. Ossari	Tot. Posti
DESCRIZIONE			
Tombe	0	576	
Cappelle	0	2.304	
Loculo_L4	0	0	
Misti / Ossari	0	0	
Loculo_L	0	0	
Loculo_F_L	0	0	
Loculo_F	0	4.340	
Loculo_F2	0	0	
<b>TOTALE</b>	<b>0</b>	<b>7.620</b>	

COMPARTO N° 11	Sqp. mq	Tot. Ossari	Tot. Posti
DESCRIZIONE			
Tombe	0	344	
Cappelle	0	1.360	
Loculo_L4	0	0	
Misti / Ossari	0	0	
Loculo_L	0	0	
Loculo_F_L	0	0	
Loculo_F	0	4.680	
Loculo_F2	0	0	
<b>TOTALE</b>	<b>0</b>	<b>6.384</b>	

COMPARTO N° 12	Sqp. mq	Tot. Ossari	Tot. Posti
DESCRIZIONE			
Tombe	0	2.232	
Cappelle	0	0	
Loculo_L4	0	120	
Misti / Ossari	448	32	
Loculo_L	0	0	
Loculo_F_L	0	0	
Loculo_F	0	0	
Loculo_F2	0	8.048	
<b>TOTALE</b>	<b>448</b>	<b>10.432</b>	

COMPARTO N° 13	Sqp. mq	Tot. Ossari	Tot. Posti
DESCRIZIONE			
Tombe	0	1.520	
Cappelle	0	0	
Loculo_L4	0	112	
Misti / Ossari	392	28	
Loculo_L	0	0	
Loculo_F_L	0	0	
Loculo_F	0	0	
Loculo_F2	0	6.102	
<b>TOTALE</b>	<b>392</b>	<b>7.762</b>	

COMPARTO N° 14	Sqp. mq	Tot. Ossari	Tot. Posti
DESCRIZIONE			
Tombe	0	1.936	
Cappelle	0	144	
Loculo_L4	0	472	
Misti / Ossari	1.624	116	
Loculo_L	0	0	
Loculo_F_L	0	1.620	
Loculo_F	0	4.952	
Loculo_F2	0	6.388	
<b>TOTALE</b>	<b>1.624</b>	<b>15.448</b>	

COMPARTO N° 15	Sqp. mq	Tot. Ossari	Tot. Posti
DESCRIZIONE			
Tombe	0	488	
Cappelle	0	896	
Loculo_L4	0	192	
Misti / Ossari	728	52	
Loculo_L	0	0	
Loculo_F_L	0	0	
Loculo_F	0	0	
Loculo_F2	0	1.242	
<b>TOTALE</b>	<b>728</b>	<b>2.870</b>	

COMPARTO N° 16	Sqp. mq	Tot. Ossari	Tot. Posti
DESCRIZIONE			
Tombe	0	0	
Cappelle	0	0	
Loculo_L4	0	0	
Misti / Ossari	0	0	
Loculo_L	0	0	
Loculo_F_L	0	0	
Loculo_F	0	0	
Loculo_F2	0	0	
<b>TOTALE</b>	<b>0</b>	<b>0</b>	